

COMUNE DI PEIA

PIANO DI GOVERNO DEL TERRITORIO
L.r. 11 marzo 2005 - n. 12

PIANO DEI SERVIZI

Allegato
C

P.d.S. TAV. N. 01
ANALISI DELL'OFFERTA scala 1: 2000

IL SINDACO
IL SEGRETARIO
IL RESPONSABILE DEL PROCEDIMENTO
DATA:
ADOTTATO delibera di C.C. n° del
APPROVATO delibera di C.C. n° del



Studio architettura - urbanistica Arch. Ulisse Vezzoli -
via M. Buonarroti n. 10 - 25036 Palazzolo s/b (BS)
e-mail: arch. vezzoli@tin.it - tel-fax 030-732641

- CONFINE COMUNALE
- STRADA PROVINCIALE
- EDIFICI PUBBLICI O DI INTERESSE PUBBLICO
- PARCHEGGI PUBBLICI O DI USO PUBBLICO
- PARCO O VERDE PUBBLICO
- AREA DI PERTINENZA


01	SEDE MUNICIPALE
01	SCUOLA ELEMENTARE
01	PALESTRA COMUNALE
01	DEPOSITO MAGAZZENO COMUNALE
05	CENTRO POLIVALENTE
06	UFFICIO POSTALE
07	ATTREZZATURE SPORTIVE
08	SCUOLA DELL'INFANZIA
09	MINIALLOGGI PER ANZIANI
10	SEDE BIBLIOTECA PRESSO ORATORIO
01	CIMITERO COMUNALE
01	AREA PER SERVIZI TECNOLOGICI
13	CASA DELLA COMUNITA' ORATORIO PARROCCHIALE
01	AREA MERCATO
15	CABINA ELETTRICA VIA DON ALBERTI
01	CABINA GAS VIA PROVINCIALE
01	CABINA ELETTRICA VIA CA' BASI
01	CABINA ELETTRICA VIA PROVINCIALE
19	ISTITUTO BANCARIO
20	PARCHEGGIO VIA PEIA BASSA
21	PARCHEGGIO VIA PEIA BASSA
22	PARCHEGGIO VIA PEIA BASSA
23	PARCHEGGIO VIA CA' FRAGIA
24	PARCHEGGIO VIA CA' FRAGIA
25	PARCHEGGIO VIA CA' BETTERA
26	PARCHEGGIO VIA CA' BETTERA
27	PARCHEGGIO VIA PROVINCIALE
28	PARCHEGGIO VIA PROVINCIALE PRIVATO
29	PARCHEGGIO VIA PROVINCIALE
30	PARCHEGGIO VIA PROVINCIALE
31	PARCHEGGIO VIA CA' ZENUCCHI
32	PARCHEGGIO VIA CA' ZENUCCHI
33	PARCHEGGIO VIA CA' ZENUCCHI


34	PARCHEGGIO VIA CA' ZENUCCHI
35	PARCHEGGIO VIA CA' ZENUCCHI
36	PARCHEGGIO VIA CA' BETTERA
37	PARCHEGGIO VIA CA' ORAZIO
38	PARCHEGGIO VIA CA' MARINO
39	PARCHEGGIO VIA DON L. ALBERTI
40	PARCHEGGIO VIA DON L. ALBERTI
41	PARCHEGGIO VIA DON L. ALBERTI
42	PARCHEGGIO VIA DON L. ALBERTI
43	PARCHEGGIO VIA CITTADELLA
44	PARCHEGGIO VIA CA' ORAZIO
45	PARCHEGGIO VIA DON G. BROZZONI
46	PARCHEGGIO VIA DON G. BROZZONI
47	PARCHEGGIO VIA CIMA PEIA
48	PARCHEGGIO VIA CROCE INA
49	PARCHEGGIO VIA CROCE INA
50	PARCHEGGIO VIA CROCE INA
51	PARCHEGGIO VIA CROCE INA
52	PARCHEGGIO VIA S. ELISABETTA (CIMITERO)
53	PARCHEGGIO VIA DON BRIGNOLI
54	PARCHEGGIO VIA CA' BRIGNOLI
55	PARCHEGGIO VIA CA' PRIVATA
56	PARCHEGGIO VIA CA' BOSIO
57	PARCHEGGIO CAMPO SPORTIVO
58	PARCHEGGIO VIA CAMPO SPORTIVO
59	PARCHEGGIO DEPOSITO AUTOBUS
60	PARCHEGGIO VIA CA' ZENUCCHI
61	PARCHEGGIO VIA CA' ZENUCCHI PRIVATO
62	PARCHEGGIO VIA CITTADELLA

70	BACINO IDRICO VIA S. ROCCO ALTO
71	BACINO IDRICO VIA S. ROCCO BASSO
72	BACINO IDRICO GULATELLO
73	SORGENTE SCONFLET
74	BACINO IDRICO SCAPAEFER
75	SORGENTE SCAPAEFER
76	SORGENTE MARENGA
77	SORGENTE SCIGOREA
78	SORGENTE TREFONTANE

90	PARCO VIA CA' BETTERA
91	PARCO VIA CA' ZENUCCHI
92	PARCO VIA DON G. BROZZONI
93	PARCO VIA CA' ZENUCCHI
94	PARCO CAMPO SPORTIVO
95	MONUMENTO AI CADUTI VIA CA' ZENUCCHI
96	VERDE CITTADELLA

A	CHIESA PARROCCHIALE S. ANTONIO
B	CHIESA MADONNA DI LOURDES
C	CHIESA S. URBANO
D	CHIESA S. LUCIA
E	SANTUARIO MADONNA DELLE GRAZIE
F	CHIESA S. ELISABETTA
G	CHIESA S. LIBERATA - S. ROCCO
H	CAPPELLA VOTIVA MORTI DELLA FONTANELLA
I	CAPPELLA DEGLI ALPINI
L	CAPPELLA VIA CROCE INA
M	CAPPELLA VIA CA' BIAIONI
N	CAPPELLA VIA CA' ORAZIO
O	CAPPELLA CIMA PEIA
P	CAPPELLA VIA S. ELISABETTA
Q	CAPPELLA TORRENTE RINO
R	CAPPELLA VIA CA' BOSIO

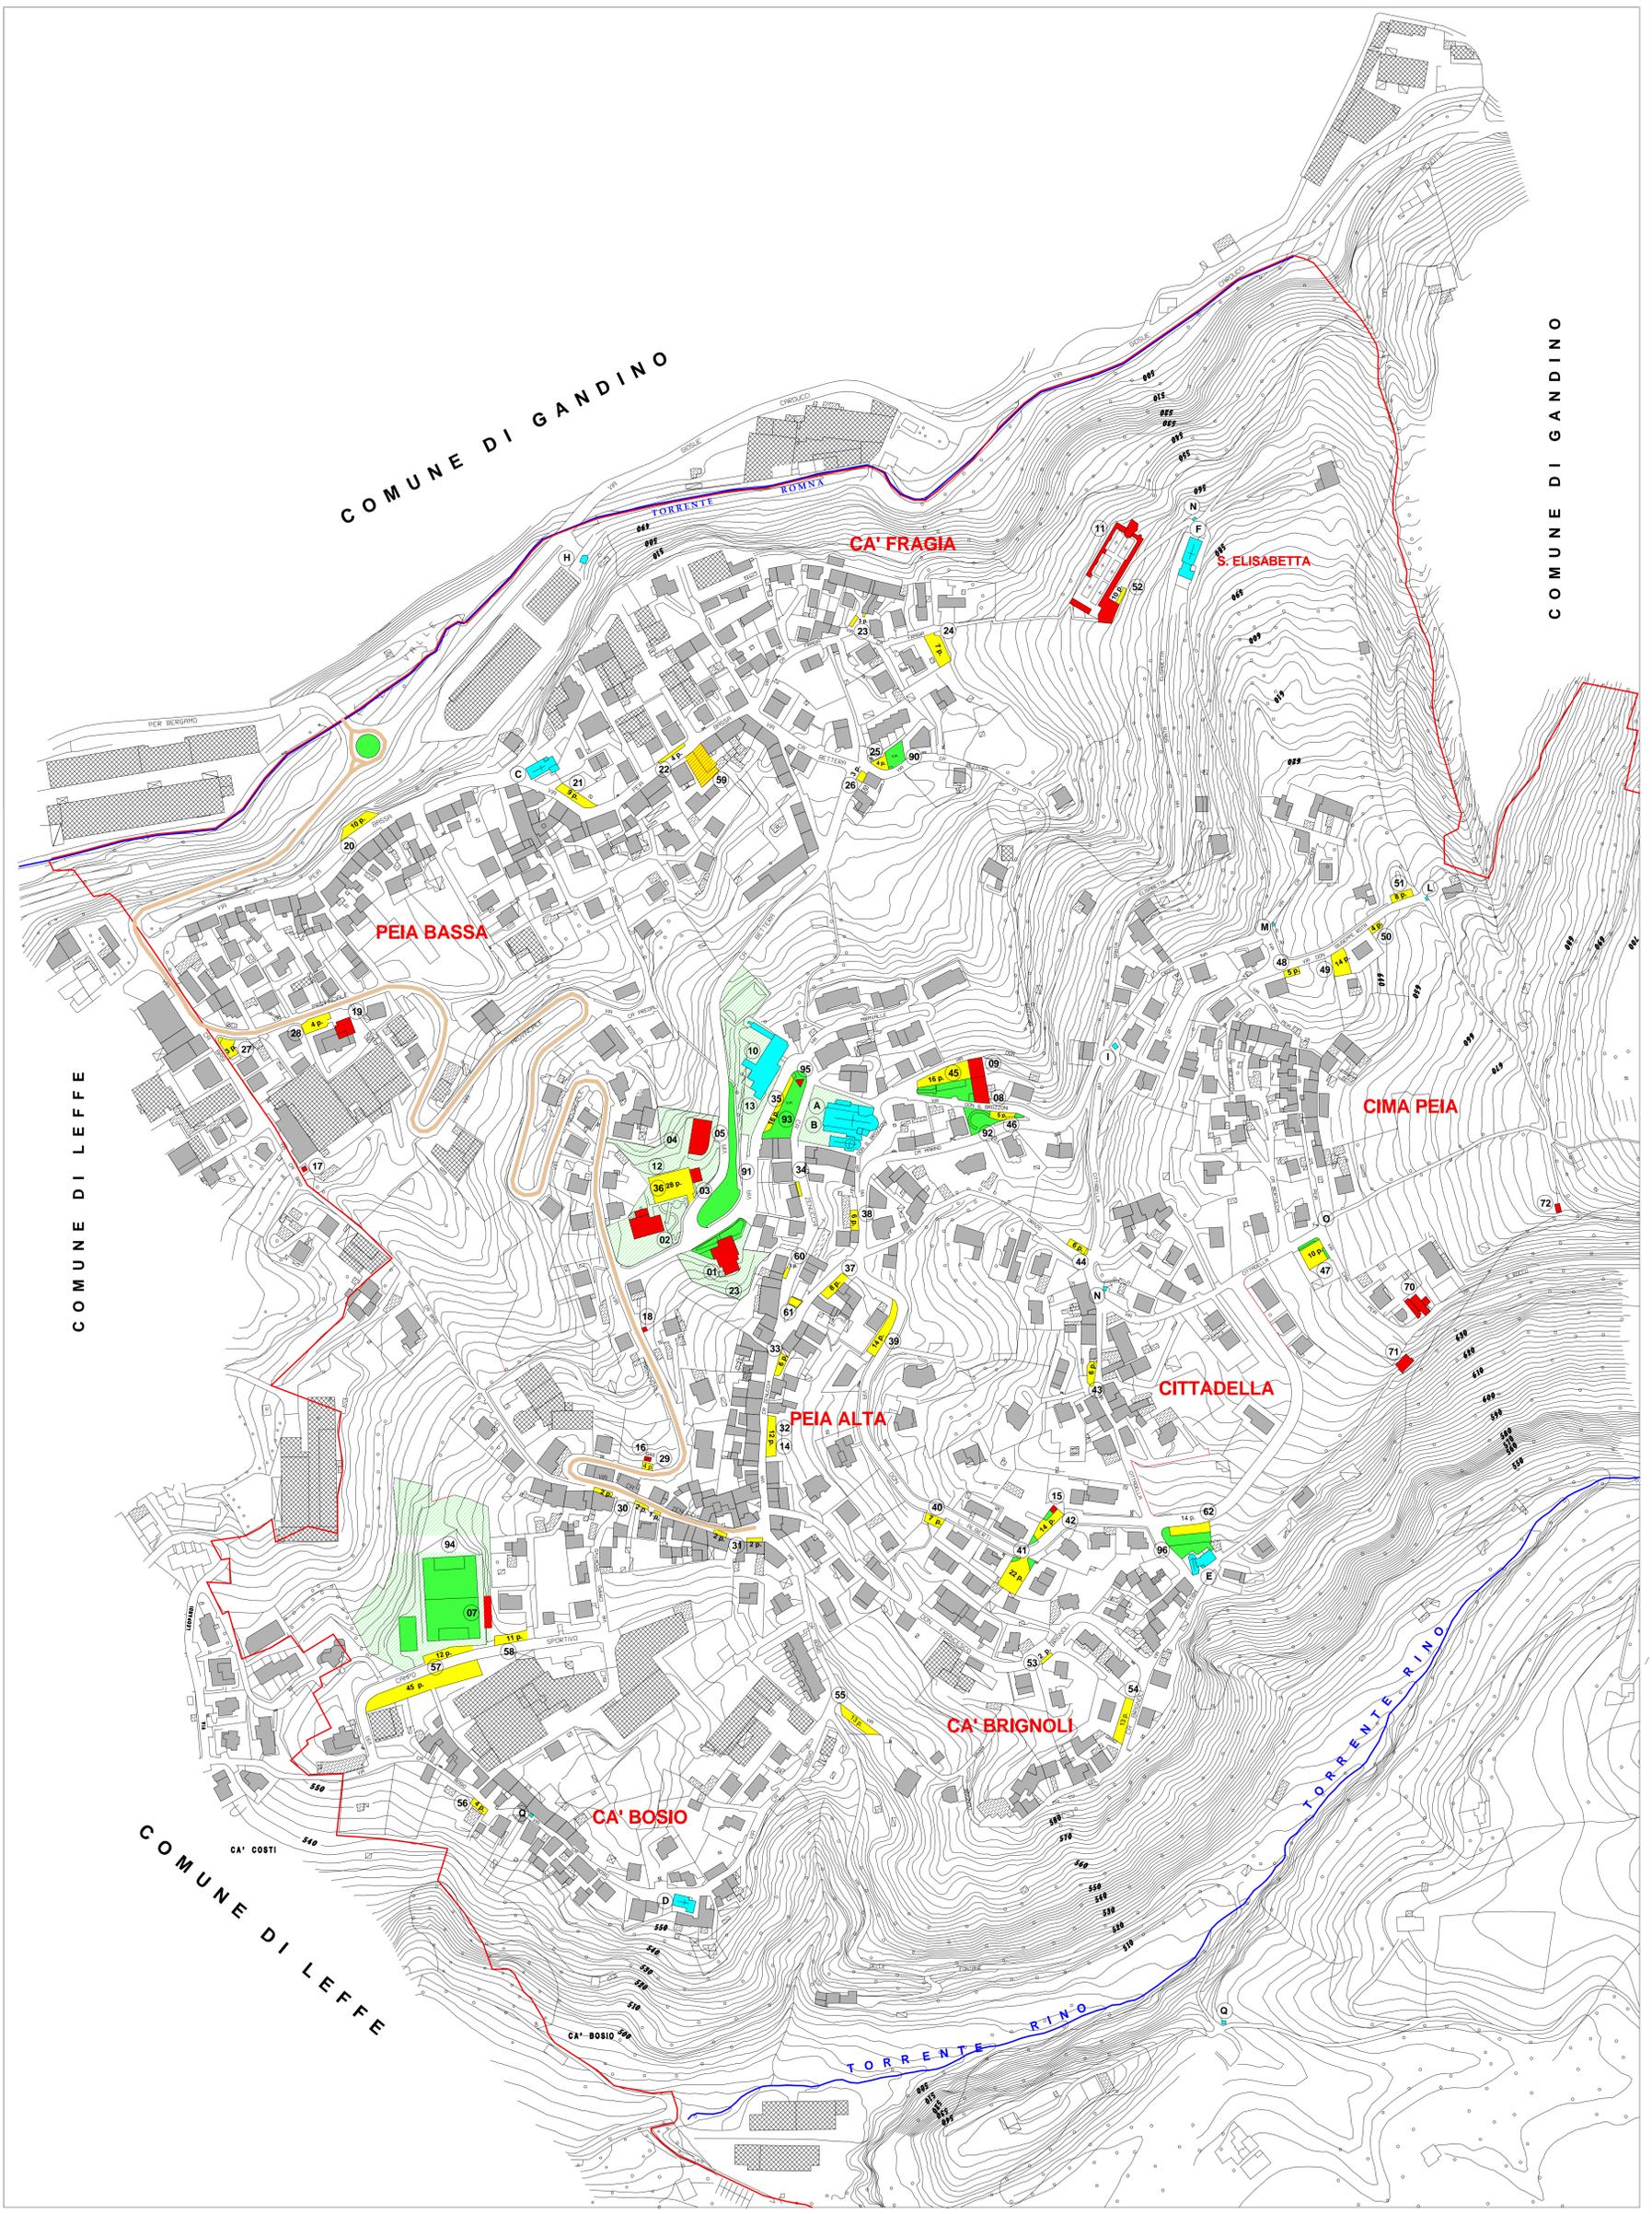

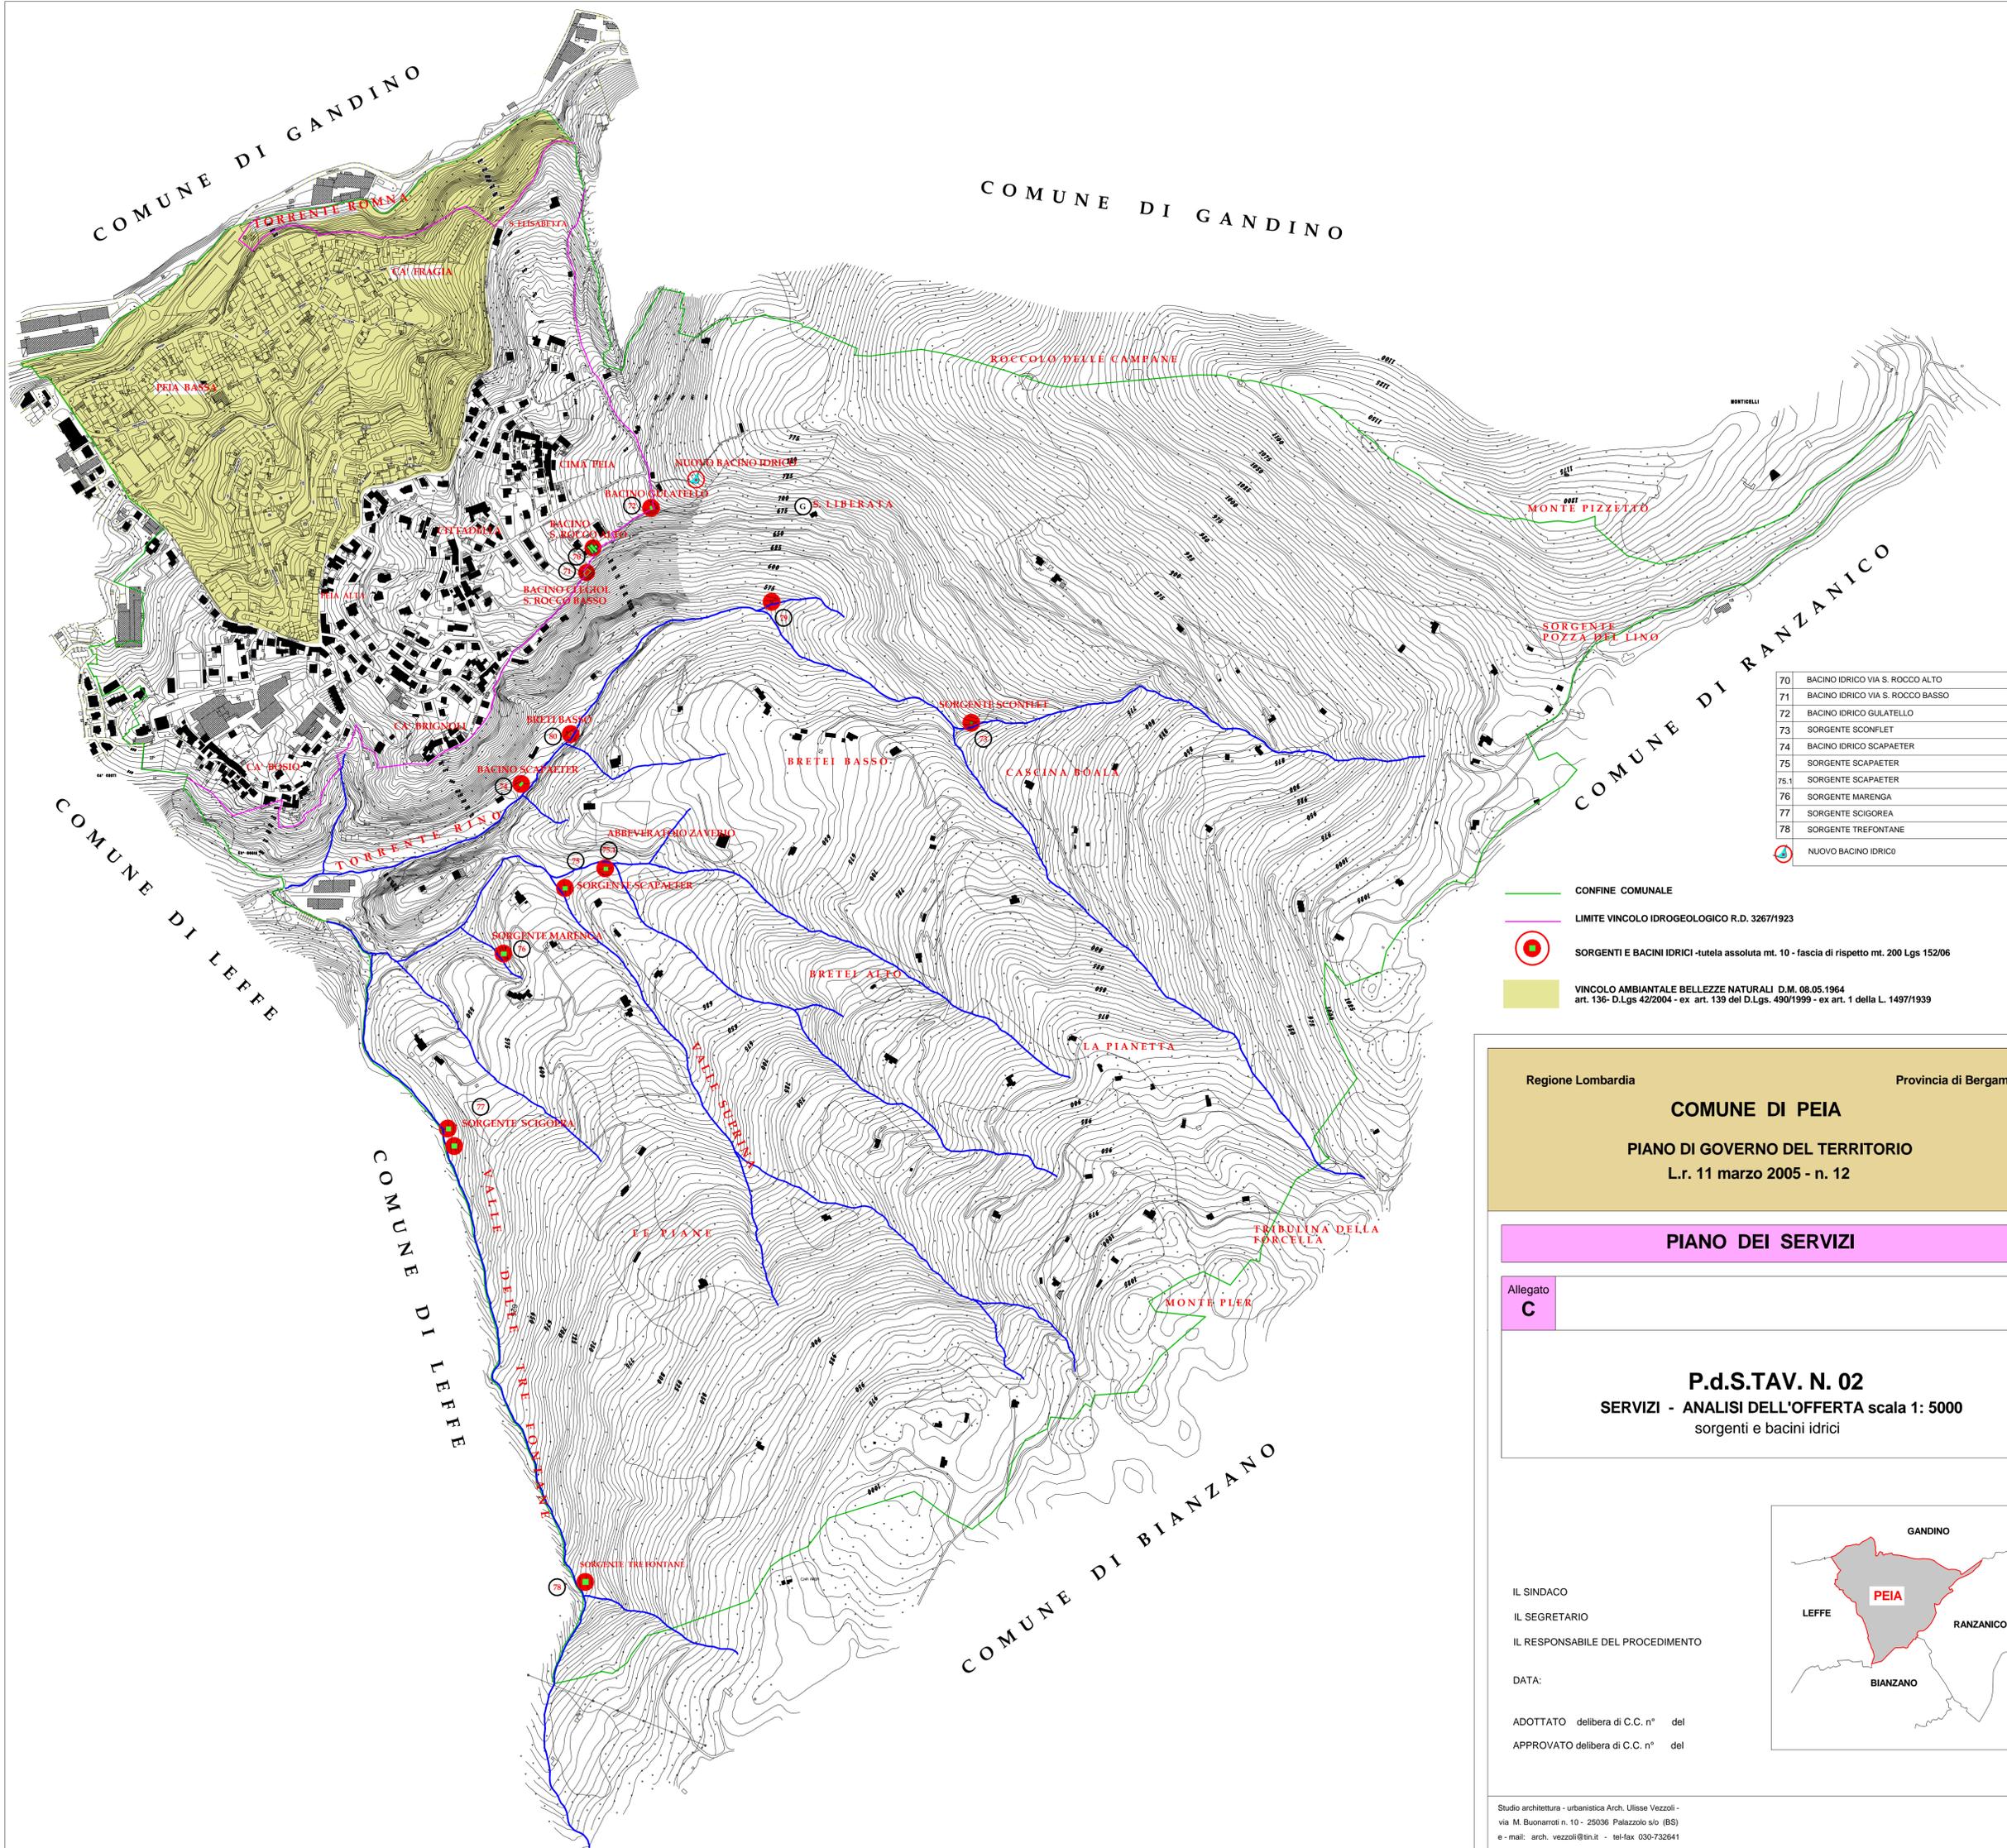

70	BACINO IDRICO VIA S. ROCCO ALTO
71	BACINO IDRICO VIA S. ROCCO BASSO
72	BACINO IDRICO GULATELLO
73	SORGENTE SCONFLET
74	BACINO IDRICO SCAPAETER
75	SORGENTE SCAPAETER
75.1	SORGENTE SCAPAETER
76	SORGENTE MARENGA
77	SORGENTE SCIGOREA
78	SORGENTE TREFONTANE
	NUOVO BACINO IDRICO

- CONFINI COMUNALI
- LIMITE VINCOLO IDROGEOLOGICO R.D. 3267/1923
- SORGENTI E BACINI IDRICI - tutela assoluta mt. 10 - fascia di rispetto mt. 200 Lgs 152/06
- VINCOLO AMBIANTALE BELLEZZE NATURALI D.M. 08.05.1964 art. 136 - D.Lgs 42/2004 - ex art. 139 del D.Lgs. 490/1999 - ex art. 1 della L. 1497/1939

Regione Lombardia Provincia di Bergamo

COMUNE DI PEIA

PIANO DI GOVERNO DEL TERRITORIO
L.r. 11 marzo 2005 - n. 12

PIANO DEI SERVIZI

Allegato **C**

P.d.S.TAV. N. 02
SERVIZI - ANALISI DELL'OFFERTA scala 1: 5000
sorgenti e bacini idrici

IL SINDACO
IL SEGRETARIO
IL RESPONSABILE DEL PROCEDIMENTO

DATA:

ADOTTATO delibera di C.C. n° del
APPROVATO delibera di C.C. n° del



COMUNE DI PEIA

PIANO DI GOVERNO DEL TERRITORIO
L.r. 11 marzo 2005 - n. 12

PIANO DEI SERVIZI

Allegato
C

P.d.S.TAV. N. 03
SERVIZI DI PROGETTO scala 1:2000

IL SINDACO
IL SEGRETARIO
IL RESPONSABILE DEL PROCEDIMENTO

DATA:

ADOTTATO delibera di C.C. n° del
APPROVATO delibera di C.C. n° del



Studio architettura - urbanistica Arch. Ulisse Vezzoli -
via M. Buonarroti n. 10 - 25036 Palazzolo s/o (BS)
e-mail: arch. vezzoli@tin.it - tel-fax 030-732641

ATTREZZATURE E SERVIZI PUBBLICI E DI PUBBLICA UTILITA'

SEDE MUNICIPALE	
UFFICIO POSTALE	
EDIFICIO SCOLASTICO	
PALESTRA	CONFERMATI mq. 10.382
CENTRO POLIFUNZIONALE	DI PREVISIONE mq. 10.722
MAGAZZENO COMUNALE	
CENTRO RACCOLTA R.S.U.	
ALLOGGI PER ANZIANI	
CIMITERO COMUNALE	
BACINO IDRICO	

CENTRO SPORTIVO	CONFERMATI mq. 11.934
AREE VERDI PARCO	DI PREVISIONE mq. 17.354

SCUOLA DELL'INFANZIA	
CASA DELLA COMUNITA'	CONFERMATI mq. 7551
SERVIZI RELIGIOSI	


PARCHeggi	P CONFERMATI mq. 6820
	P DI PREVISIONE mq. 2015

NELLE AREE DI TRASFORMAZIONE	DI PREVISIONE mq. 2800
------------------------------	------------------------

DOTAZIONE DI AREE PER ATTREZZATURE PUBBLICHE E DI INTERESSE PUBBLICO	
AREE CONFERMATE	mq. 36.687
NUOVE PREVISIONI	mq. 30.091
IN AREE DI TRASFORMAZIONE	mq. 2.800
TOTALE	mq. 69.578

DOTAZIONE PER ABITANTE	mq. 69.578 : abitanti P.G.T. 2230 = mq/lab 31,20
------------------------	--

- | | | | |
|---|----------------------------------|---|---------------|
| ● | UFFICI E ATTREZZATURE PUBBLICHE | ● | DI PREVISIONE |
| ● | ISTRUZIONE INFERIORE | ● | |
| ● | SCUOLA MATERNA | ● | |
| ● | ATTREZZATURE SANITARIE O SOCIALI | ● | |
| ● | ATTREZZATURE RELIGIOSE | ● | |
| ● | VERDE ATTREZZATO PARCO PUBBLICO | ● | |
| ● | ATTREZZATURE SPORTIVE | ● | |
| ● | STAZIONE ECOLOGICA | ● | |

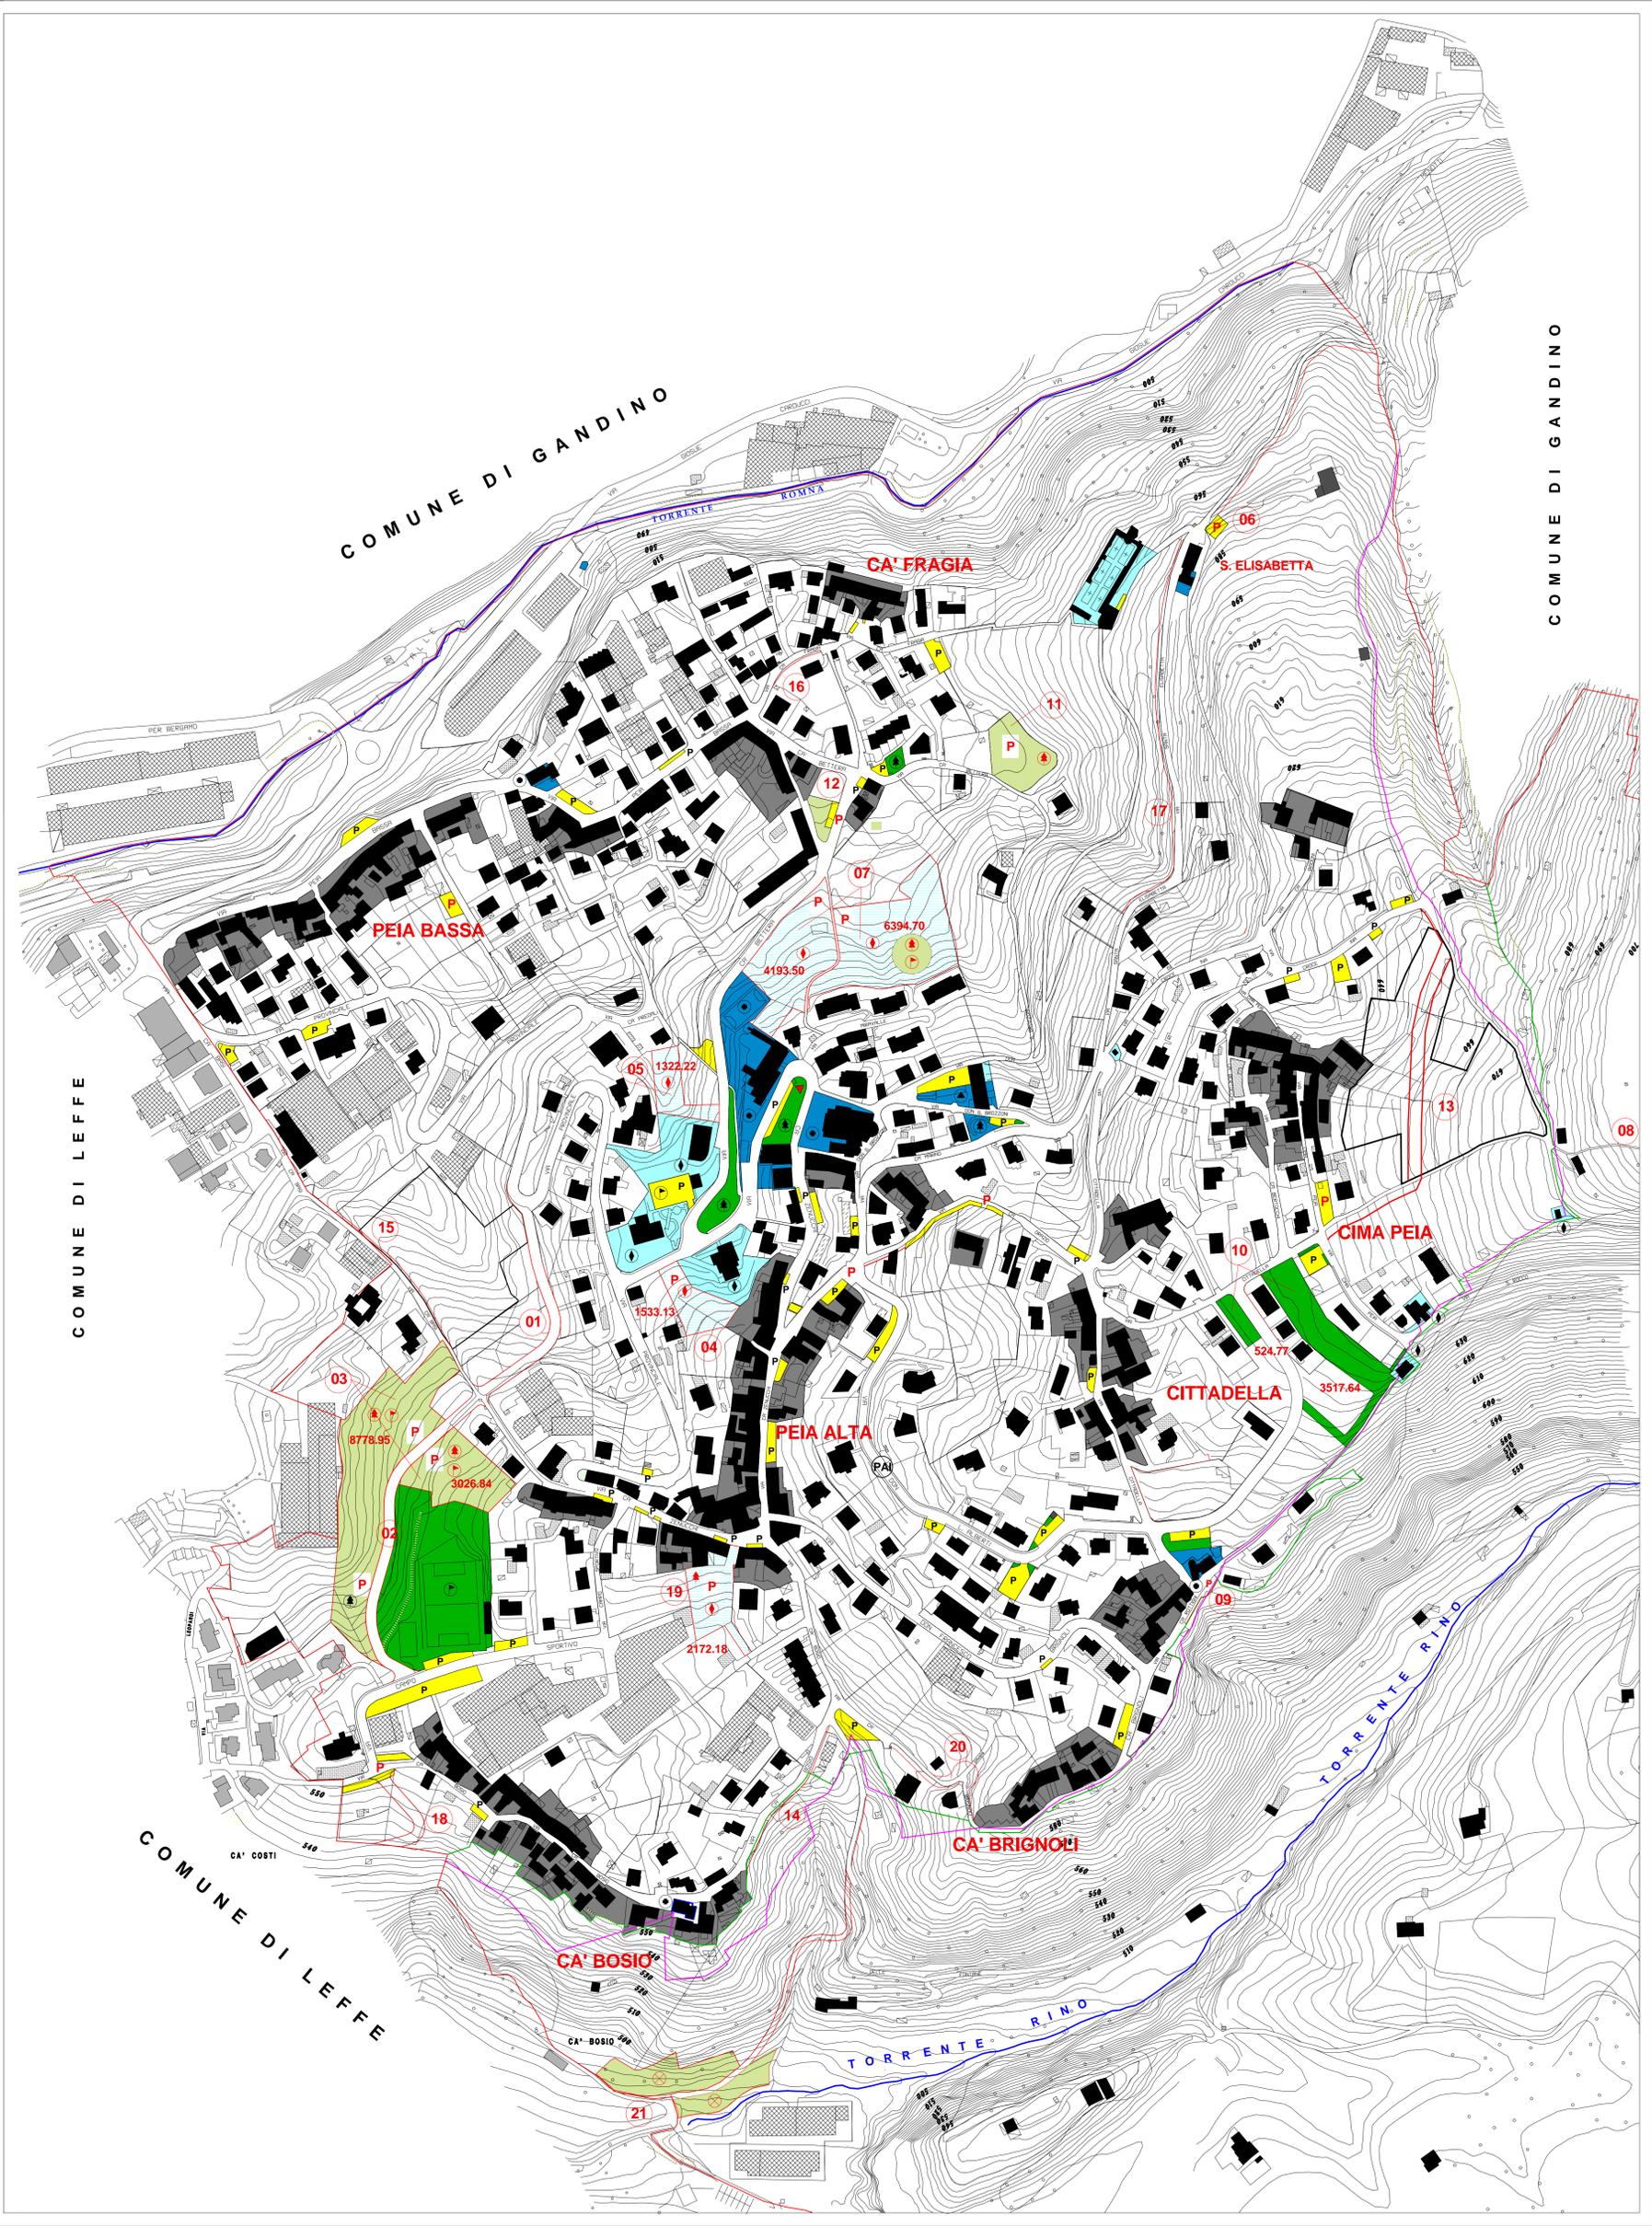

COMUNE DI PEIA

PIANO DI GOVERNO DEL TERRITORIO
L.r. 11 marzo 2005 - n. 12

PIANO DEI SERVIZI

Allegato
C

P. d.S.TAV. N. 04
VIABILITA' DI PROGETTO 1:2000

IL SINDACO
IL SEGRETARIO
IL RESPONSABILE DEL PROCEDIMENTO


DATA:

ADOTTATO delibera di C.C. n° del
APPROVATO delibera di C.C. n° del

Studio architettura - urbanistica Arch. Ulisse Vezzoli -
via M. Buonarroti n. 10 - 25036 Palazzolo s/o (BS)
e-mail: arch.vezzoli@tin.it - tel-fax 030-732641




— NUOVE STRADE E ALLARGAMENTI STRADALI

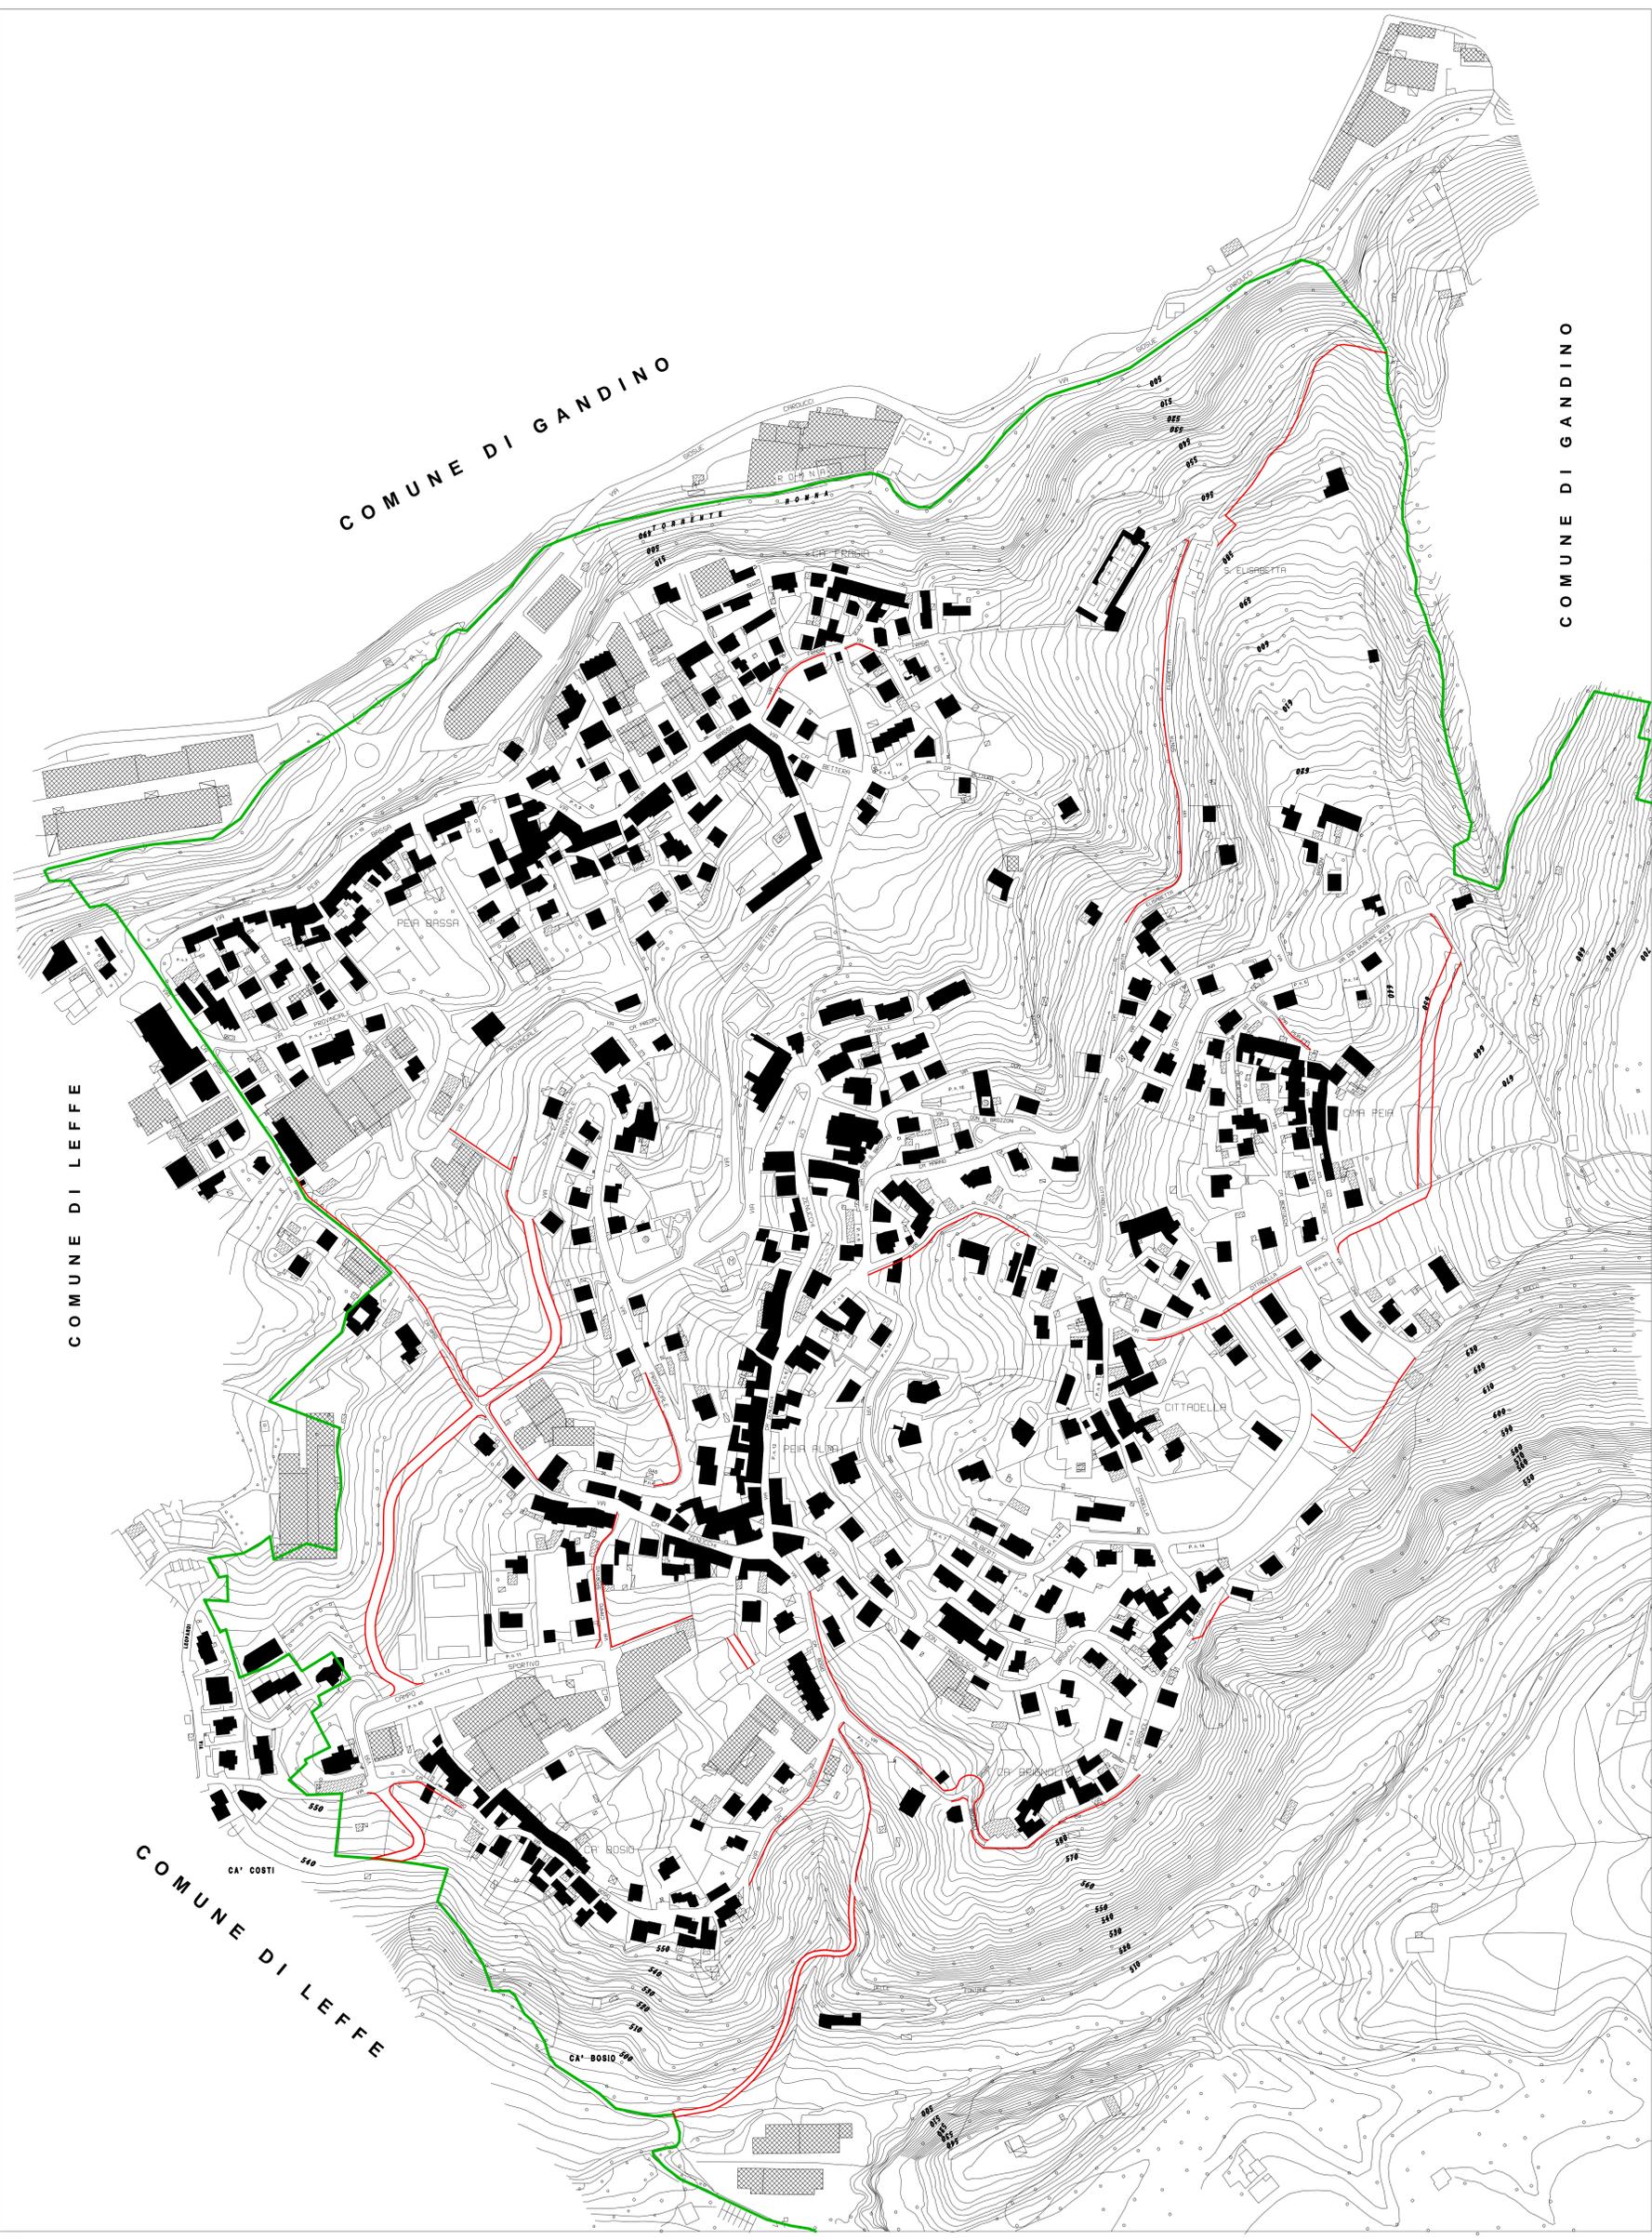

Riepilogo		Riepilogo		Riepilogo	
DESCRIZIONE	VALORE	DESCRIZIONE	VALORE	DESCRIZIONE	VALORE
...

Riepilogo		Riepilogo		Riepilogo	
DESCRIZIONE	VALORE	DESCRIZIONE	VALORE	DESCRIZIONE	VALORE
...

Riepilogo		Riepilogo		Riepilogo	
DESCRIZIONE	VALORE	DESCRIZIONE	VALORE	DESCRIZIONE	VALORE
...

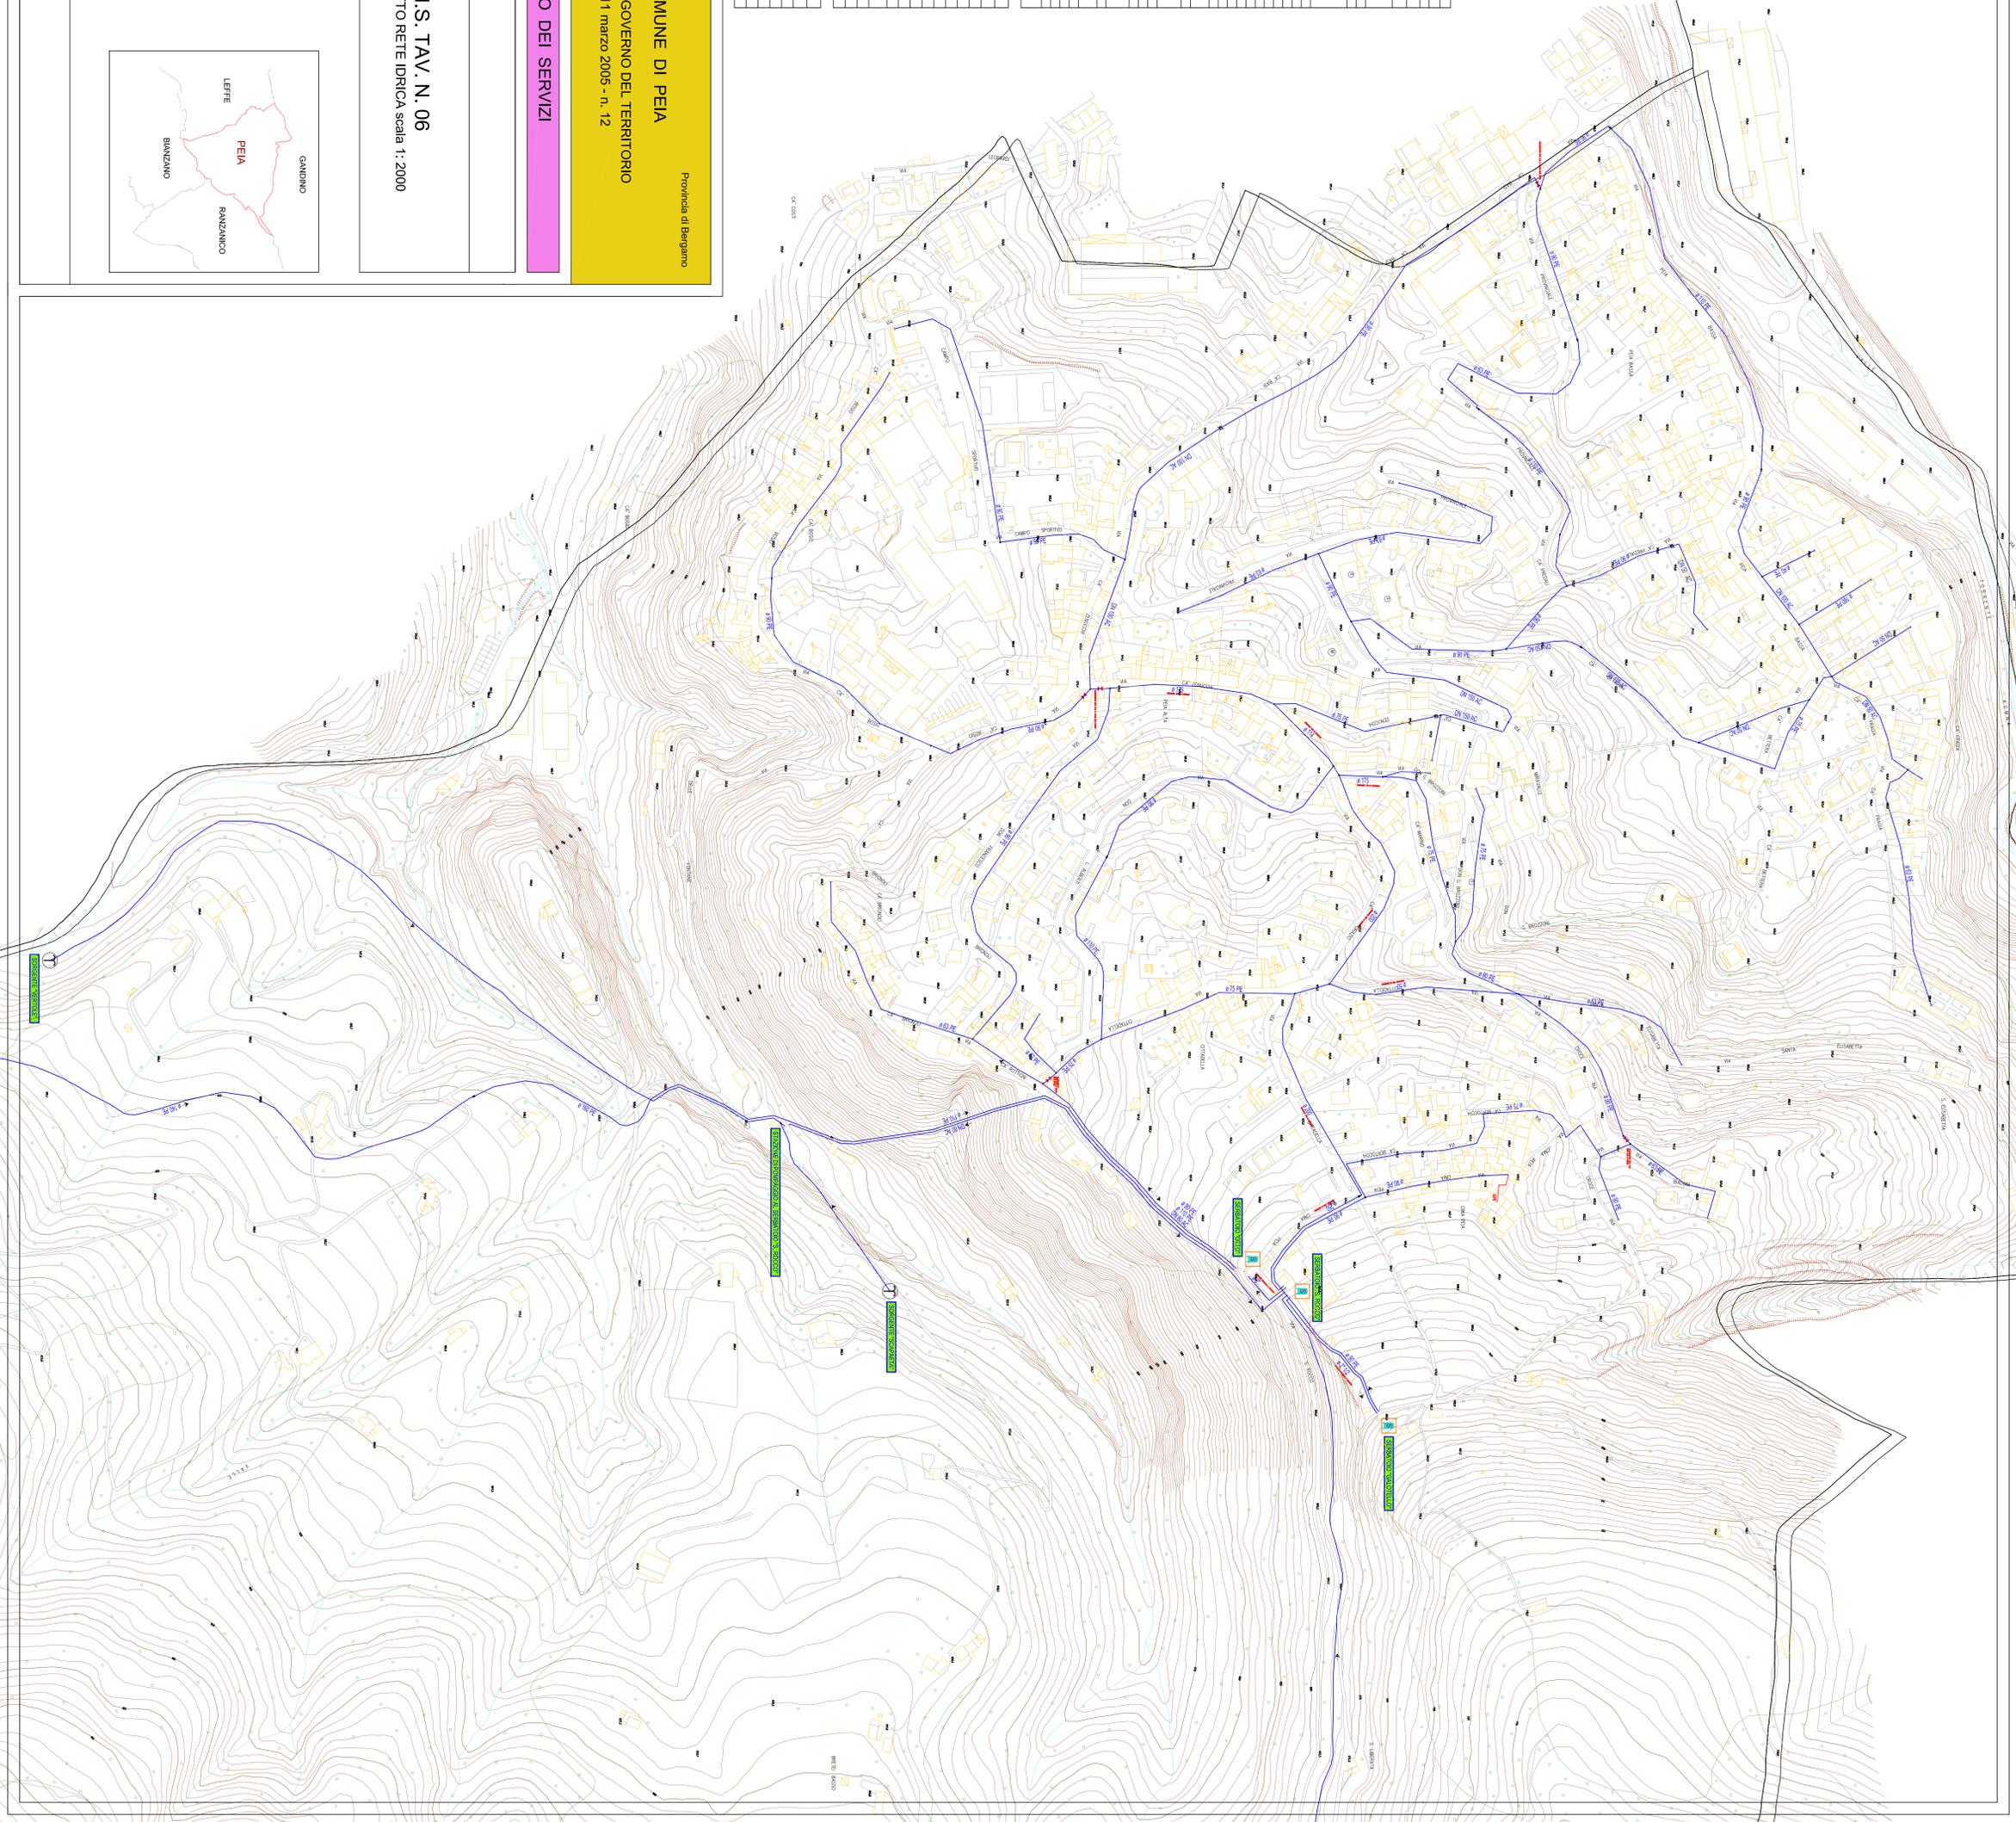


Regione Lombardia
COMUNE DI PEIA
 Provincia di Bergamo
 PIANO DI GOVERNO DEL TERRITORIO
 L.r. 11 marzo 2005 - n. 12

PIANO DEI SERVIZI

Allegato
C

P.d.S. TAV N. 06
 STATO DI FATTO RETE IDRICA scala 1:2000

IL SINDACO
 IL SEGRETARIO
 IL RESPONSABILE DEL PROCEDIMENTO
 DATA:

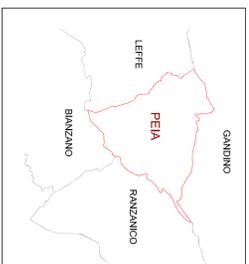

Studio architettonico Urbanistica, Urbanistica, Urbanistica
 via M. Buonaiuti, 1 - 20122 Bergamo (BG)
 e-mail: arch. urbanistica@urbanistica.it